


# 相模女子大学グリーンホール

## 多目的ホール 舞台平面図 1F

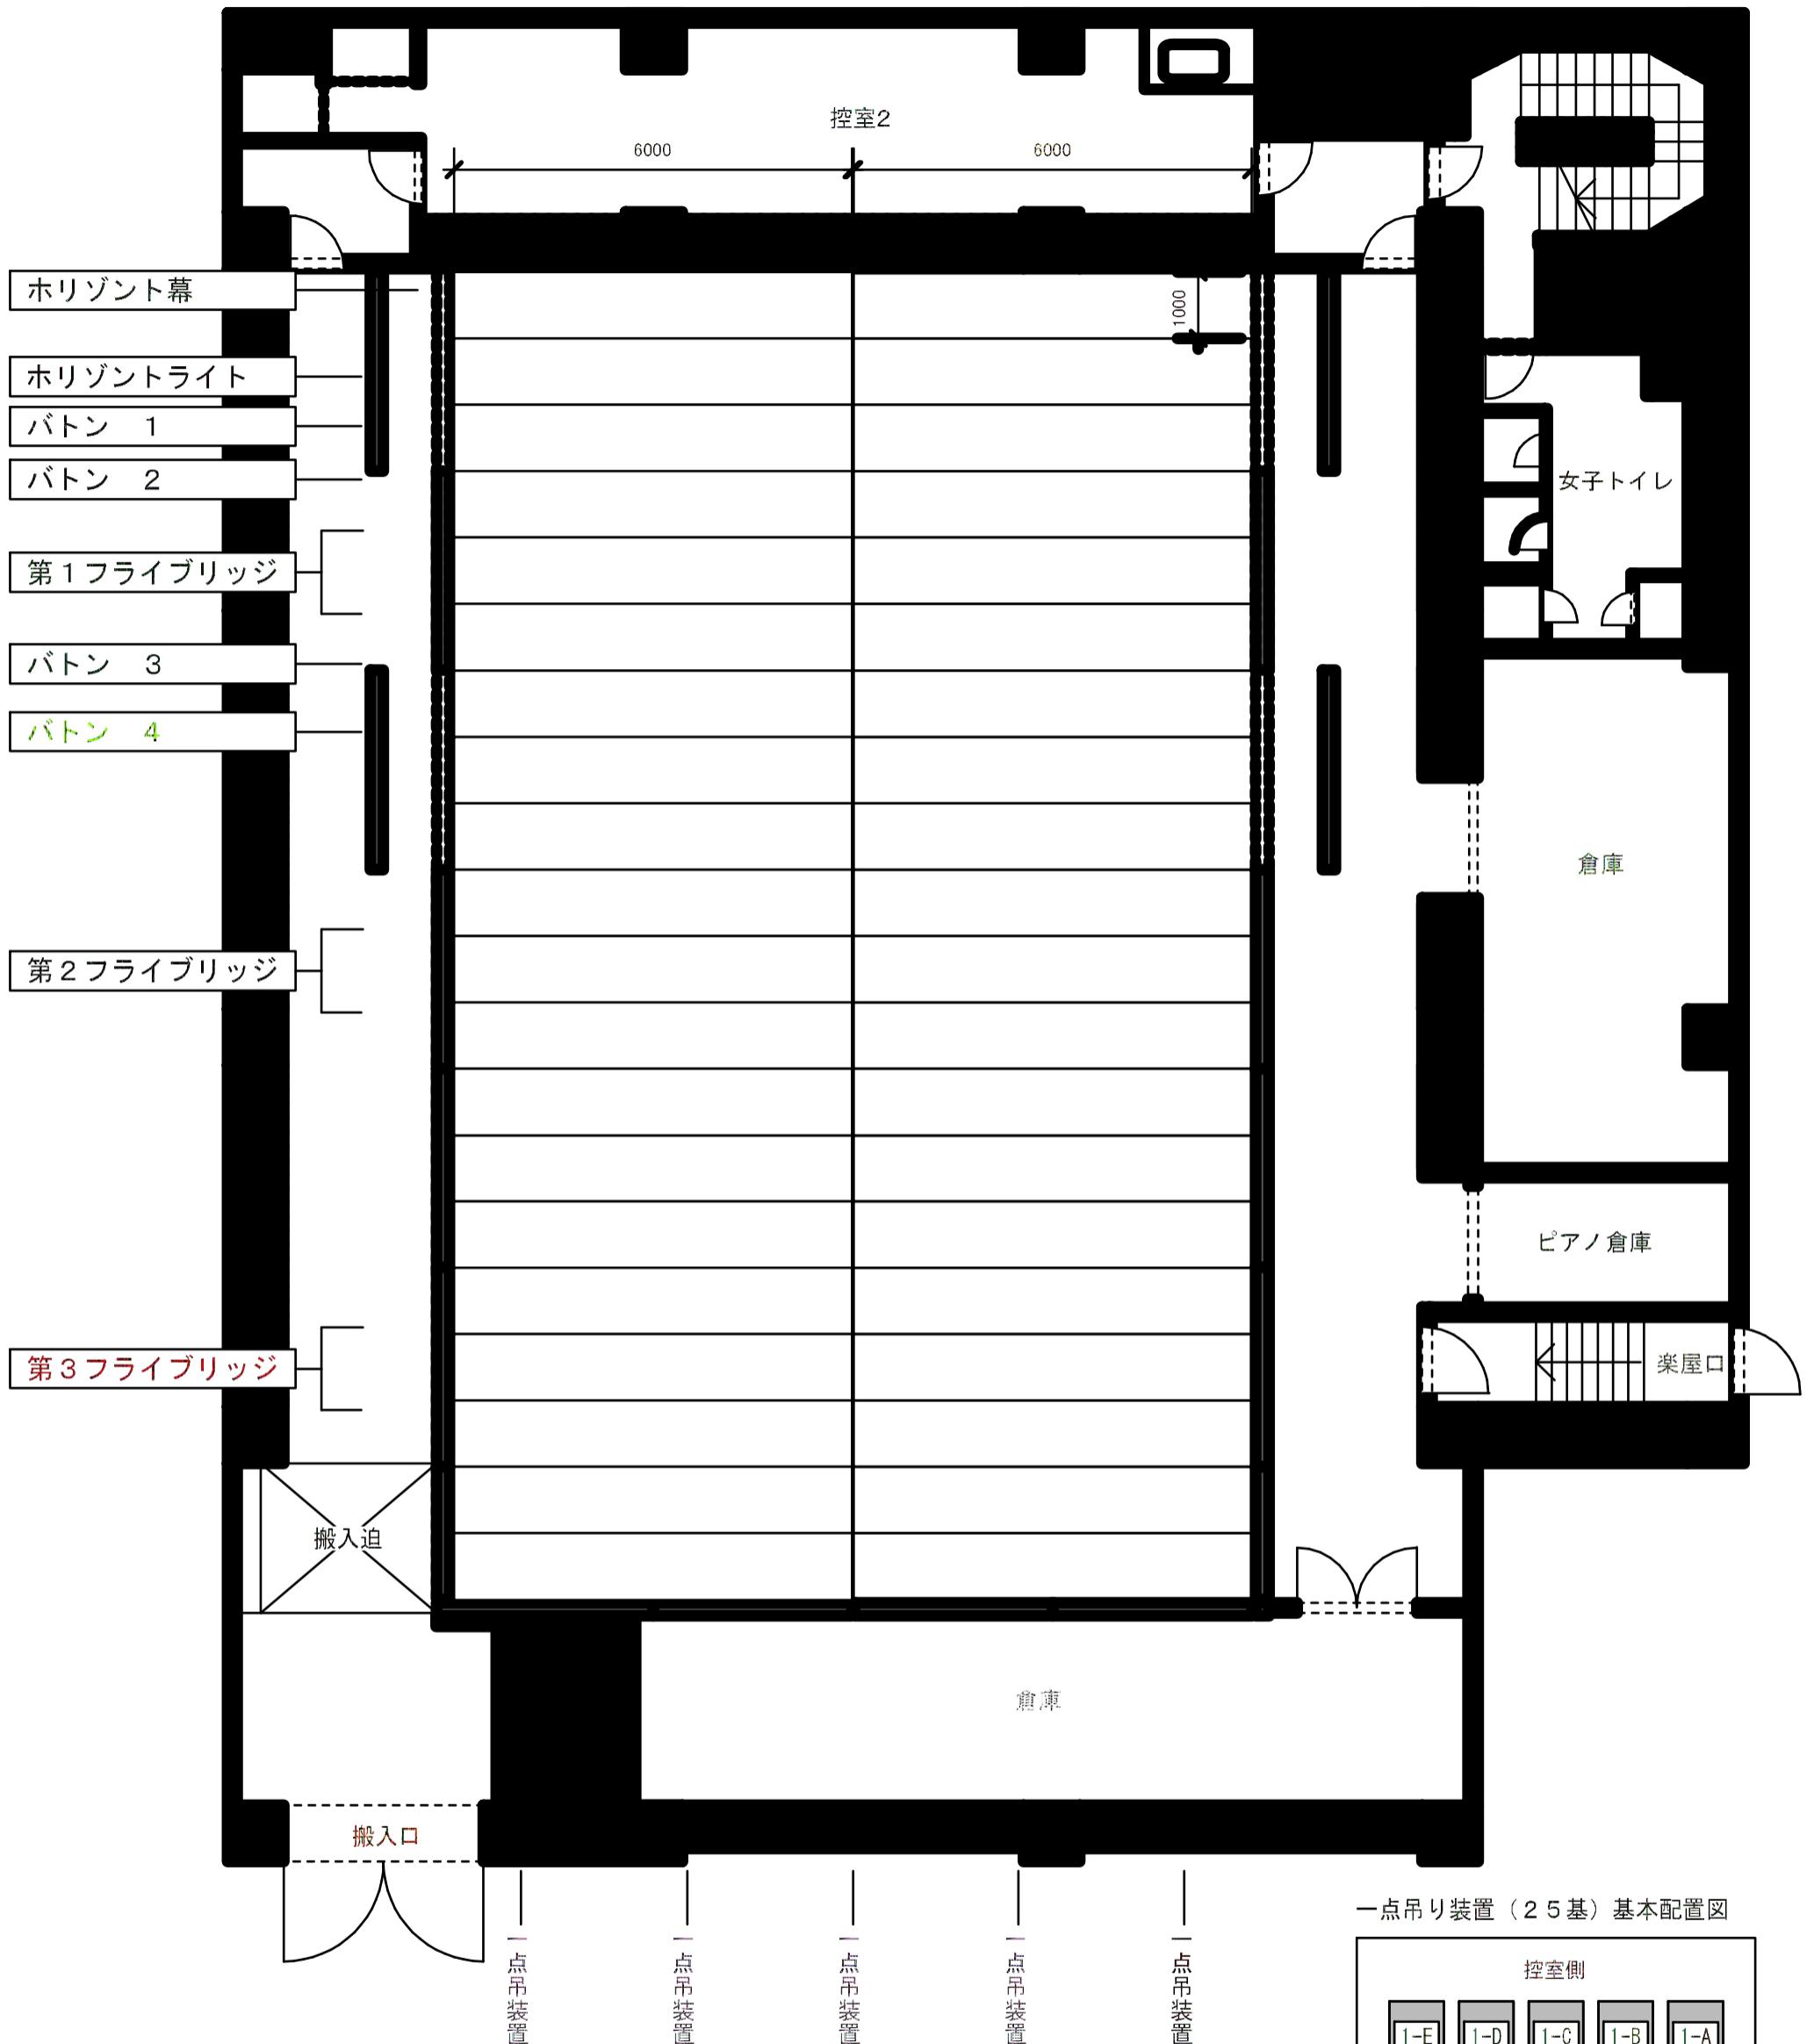

吊物機構設備

番号	装置名	寸法 (mm)	速度	吊荷重	備考
			(m/min)	(kg)	
1	水平幕	10,200W (9,700W×7,700H)	10	—	巻取り式、スクリーン幕兼用
2	水平ライト	11,800W	5~30	—	レベル設定
3	バトン 1	11,800W	5~30	330	レベル設定
4	バトン 2	11,800W	5~30	330	レベル設定 (照明器具吊込みあり)
5	第1フライブリッジ	11,800W×1,200D×1,150H	10	300	
6	バトン 3	11,800W	5~30	330	レベル設定
7	バトン 4	11,800W	5~30	330	レベル設定 (照明器具吊込みあり)
8	第2フライブリッジ	11,800W×1,200D×1,150H	10	300	
9	第3フライブリッジ	11,800W×1,200D×1,150H	10	300	
10	一点吊 (25基)	フック付、滑車点吊り	3~30	150	

一点吊り装置 (25基) 基本配置図

