


多目的ホール 照明基本仕込図 ブリッジ・バトン・3階ギャラリー

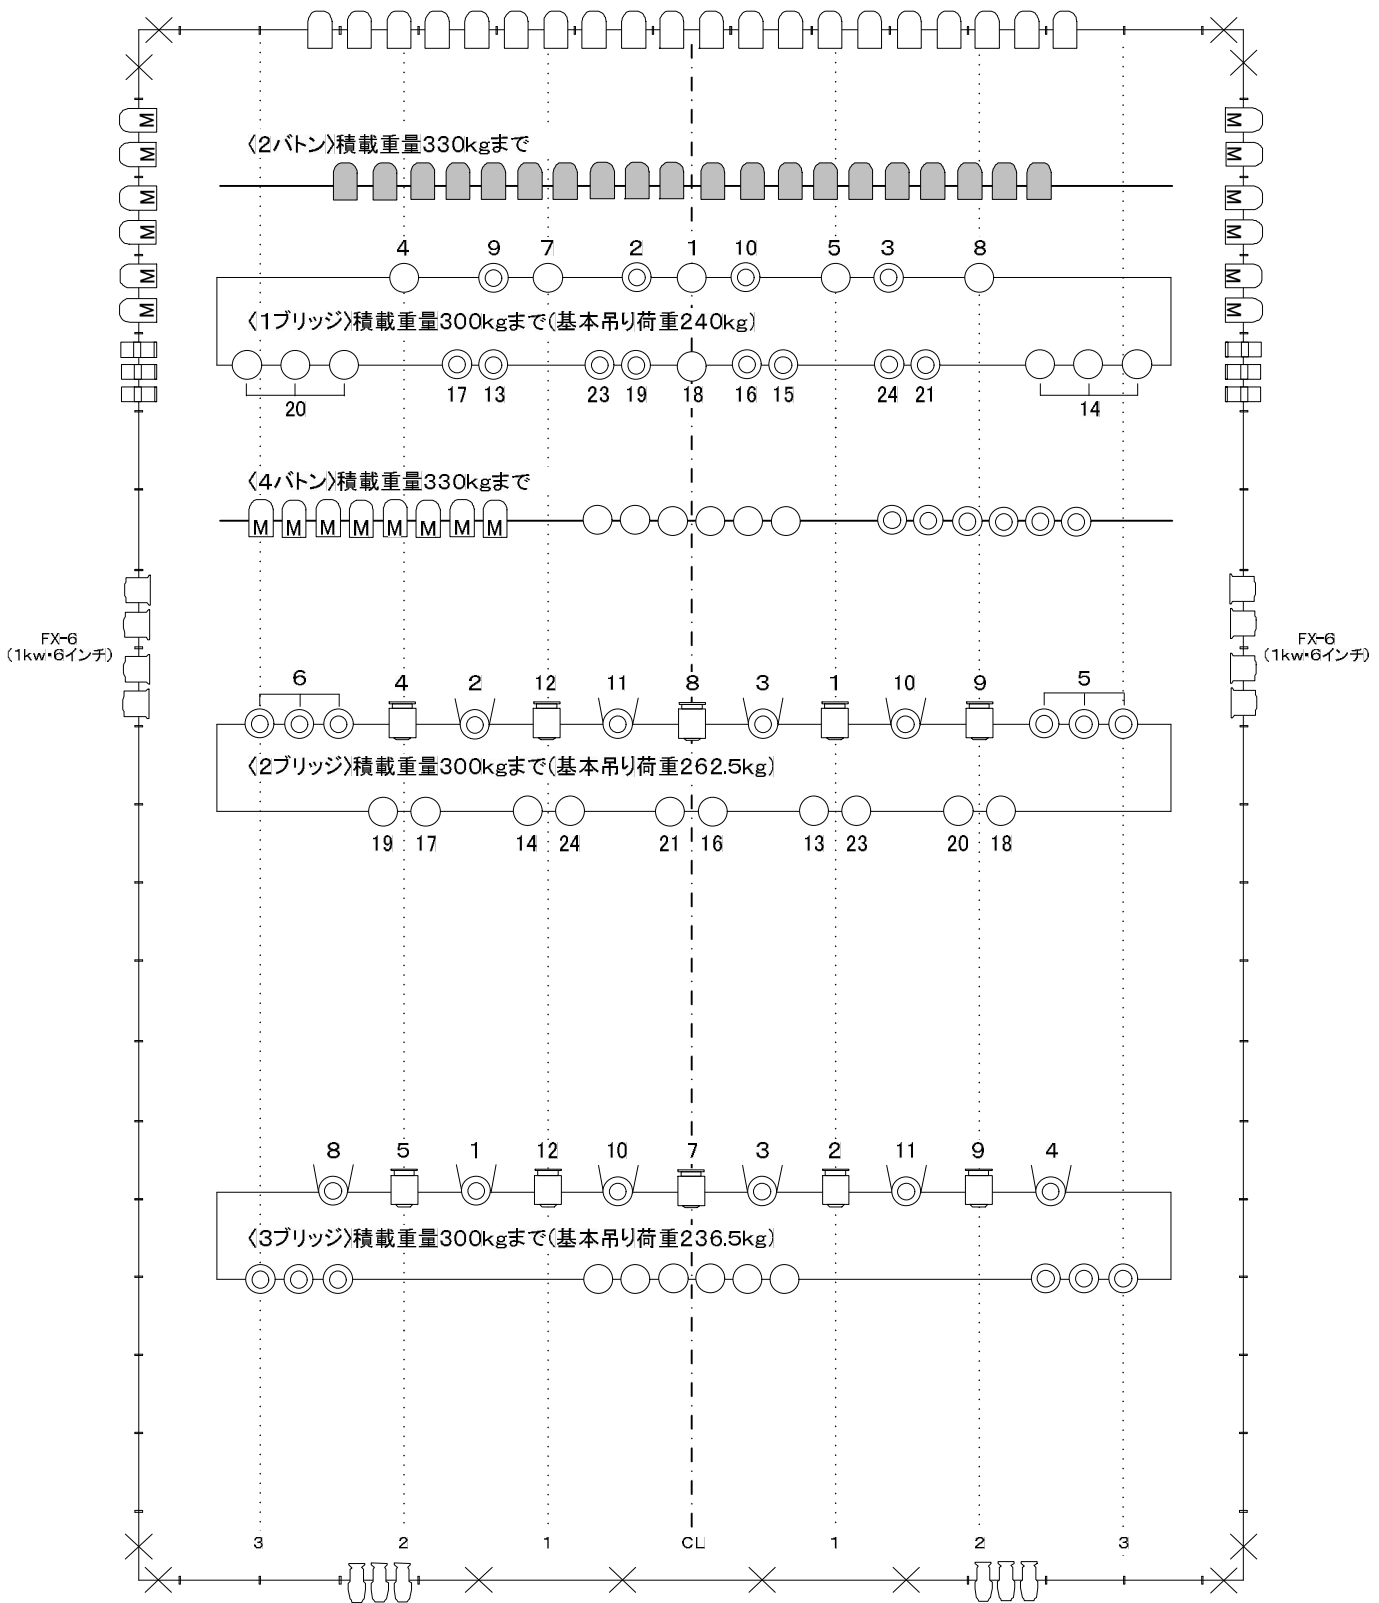

《基本仕込み凡例》 ※スポットの重量はハンガー込みの重量です。

- | | | | | |
|-----------------------------|-------------------------------|------------------------------|-------------------------------|-----------------------|
| ○ CF-8H (11kg)
1kwトツ×34 | □ CX-8M (12.5kg)
1kwトツ×10 | □ PAR64 (5kg)
1kwナロー×20 | □ PAR64 (3.5kg)
500wナロー×20 | □ ITO (5kg)
650w×6 |
| ◎ FI-8H (9kg)
1kwフレネル×40 | □ FX-6 (7kg)6インチ
1kwフレネル×8 | □ PAR64 (5kg)
1kwミディアム×20 | □ ソースフォー-26 (8kg)
750w×6 | |