


- ホリゾン 幕
- 大黒 幕
- ボタン 19
- ボタン 18
- ボタン 17
- (松羽目格納ボタン)
- ホリゾンライト
- ボタン 16
- 袖幕 3
- ボタン 15
- サスペンションライト
- ボタン 14 (一文字幕)
- 正反天反 2
- 袖幕 2
- ボタン 13
- ボタン 12
- ボタン 11
- ライトブリッジ
- 引割幕 2 (電動)
- ボタン 10
- ボタン 9 (一文字幕)
- 天反 1 (後吊)
- ボタン 8
- スクリーン (一文字幕付)
- 引割幕 1 (電動)
- ボタン 7
- ボタン 6
- ライトブリッジ
- 袖幕 1
- ボタン 5 (一文字幕)
- ボタン 4
- ボタン 3
- ボタン 2
- 天反 1 (前吊)
- ポータルブリッジ
- ボタン 1
- 暗転幕 (手引)
- 緞帳 2 (和物)
- オペラカーテン
- 緞帳 1 (洋物)

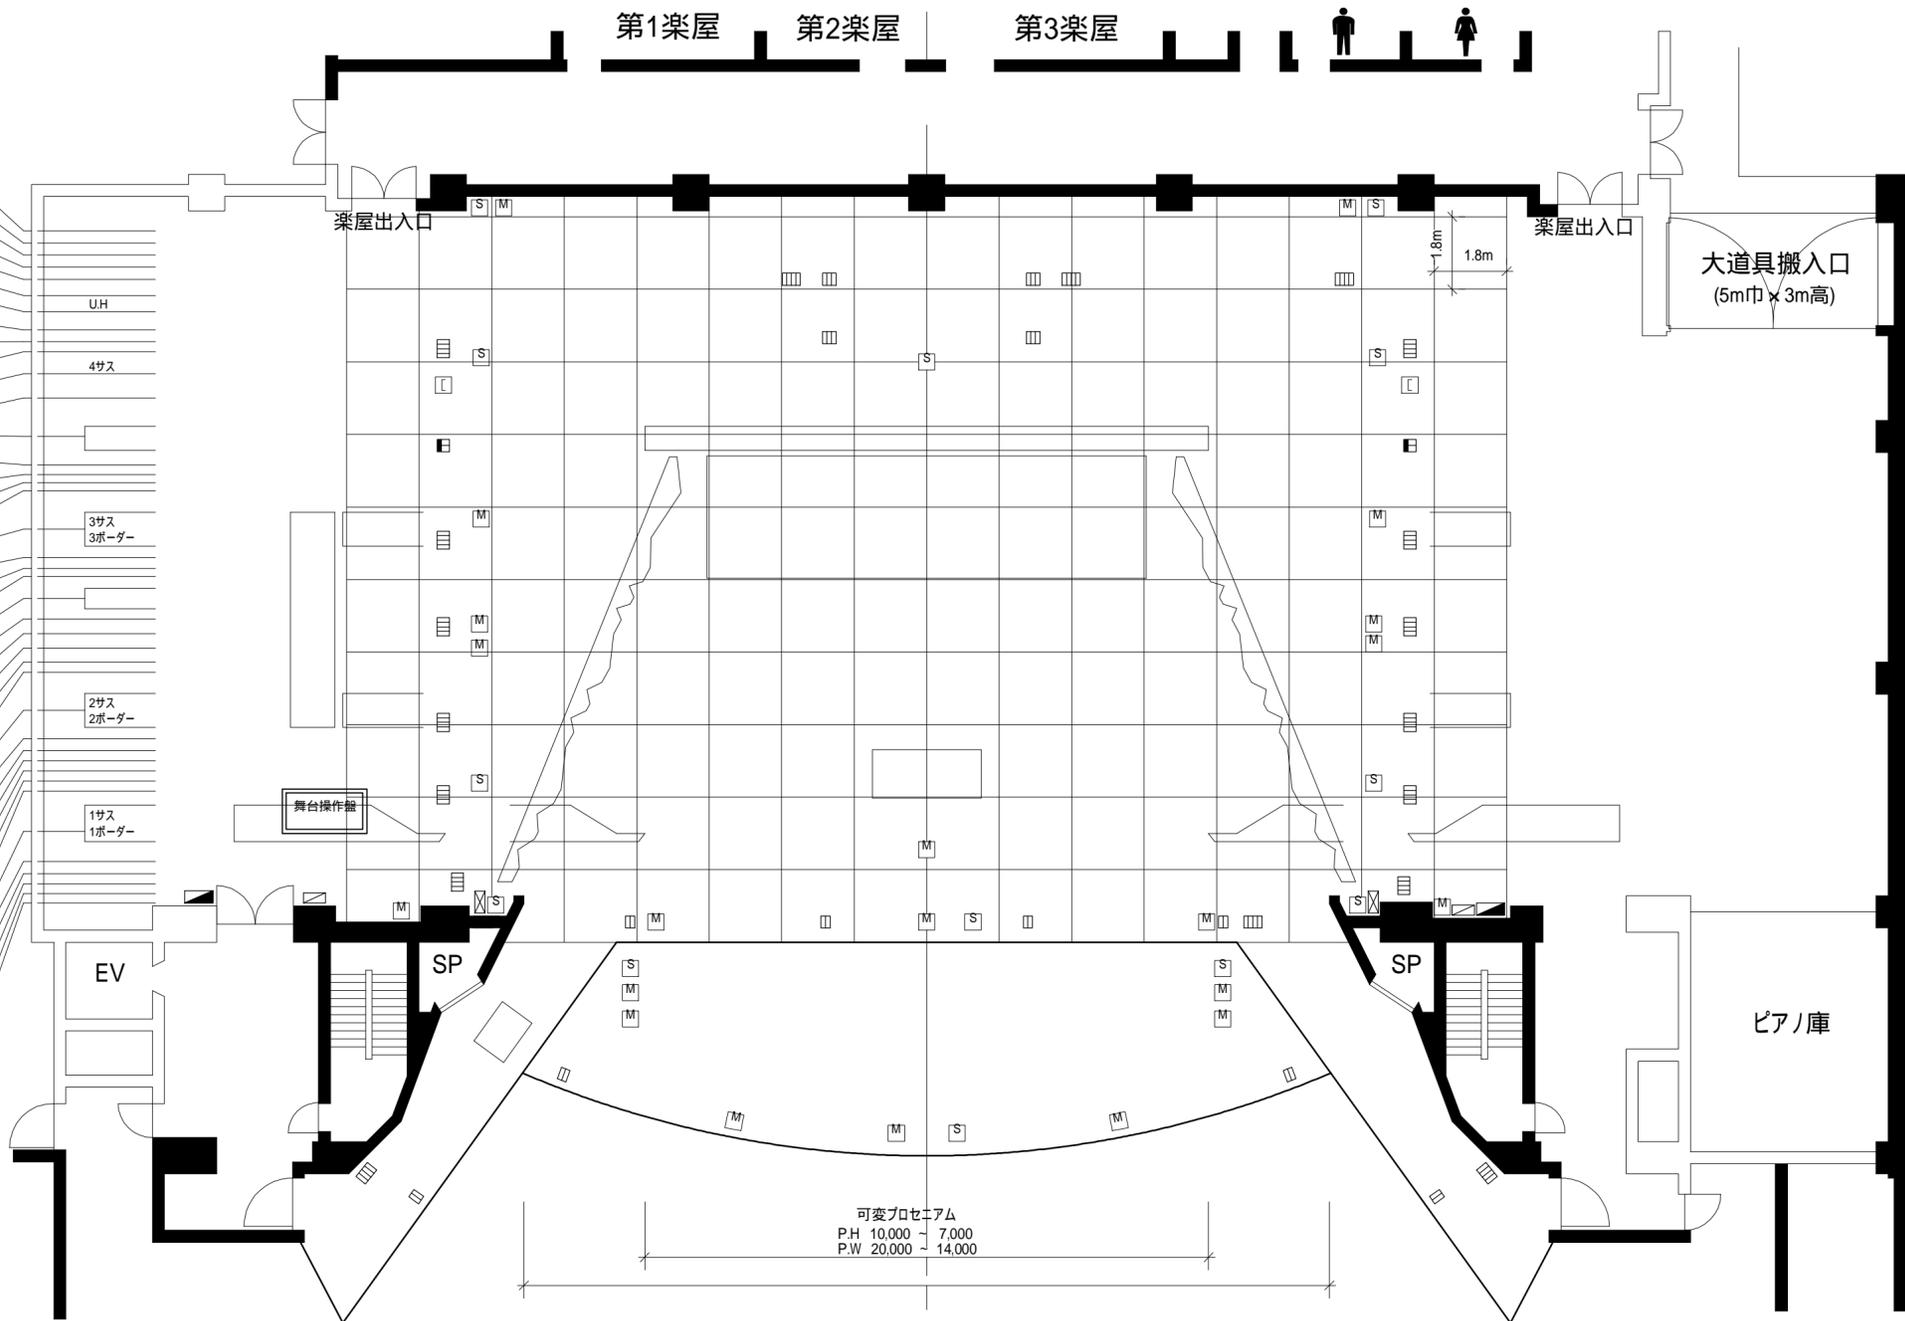

相模女子大学グリーンホール

大ホール舞台平面図

催し物名	
年月日時	年 月 日 時 分 開演

記号	説明	仕様
□	照明用フロアコンセント	C型 30A 2ヶ口
□	"	C型 30A 3ヶ口
□	"	C型 30A 4ヶ口
□	"	C型 60A 2ヶ口
■	照明用仮設電源盤	3ヶ 4W 200A 60KVA (上下別) 1ヶ 3W 300A 60KVA (上下別)
■	音響用仮設電源盤	C型 30A 10ヶ口 (上下別)
□	音響用フロアコンセント	C型 30A 1ヶ口 (上下別)
□	動力用電源盤	3ヶ 3W 200V 30A 7.2KW
M	マイクコンセント	
S	スピーカーコンセント	