


大ホール照明設備図

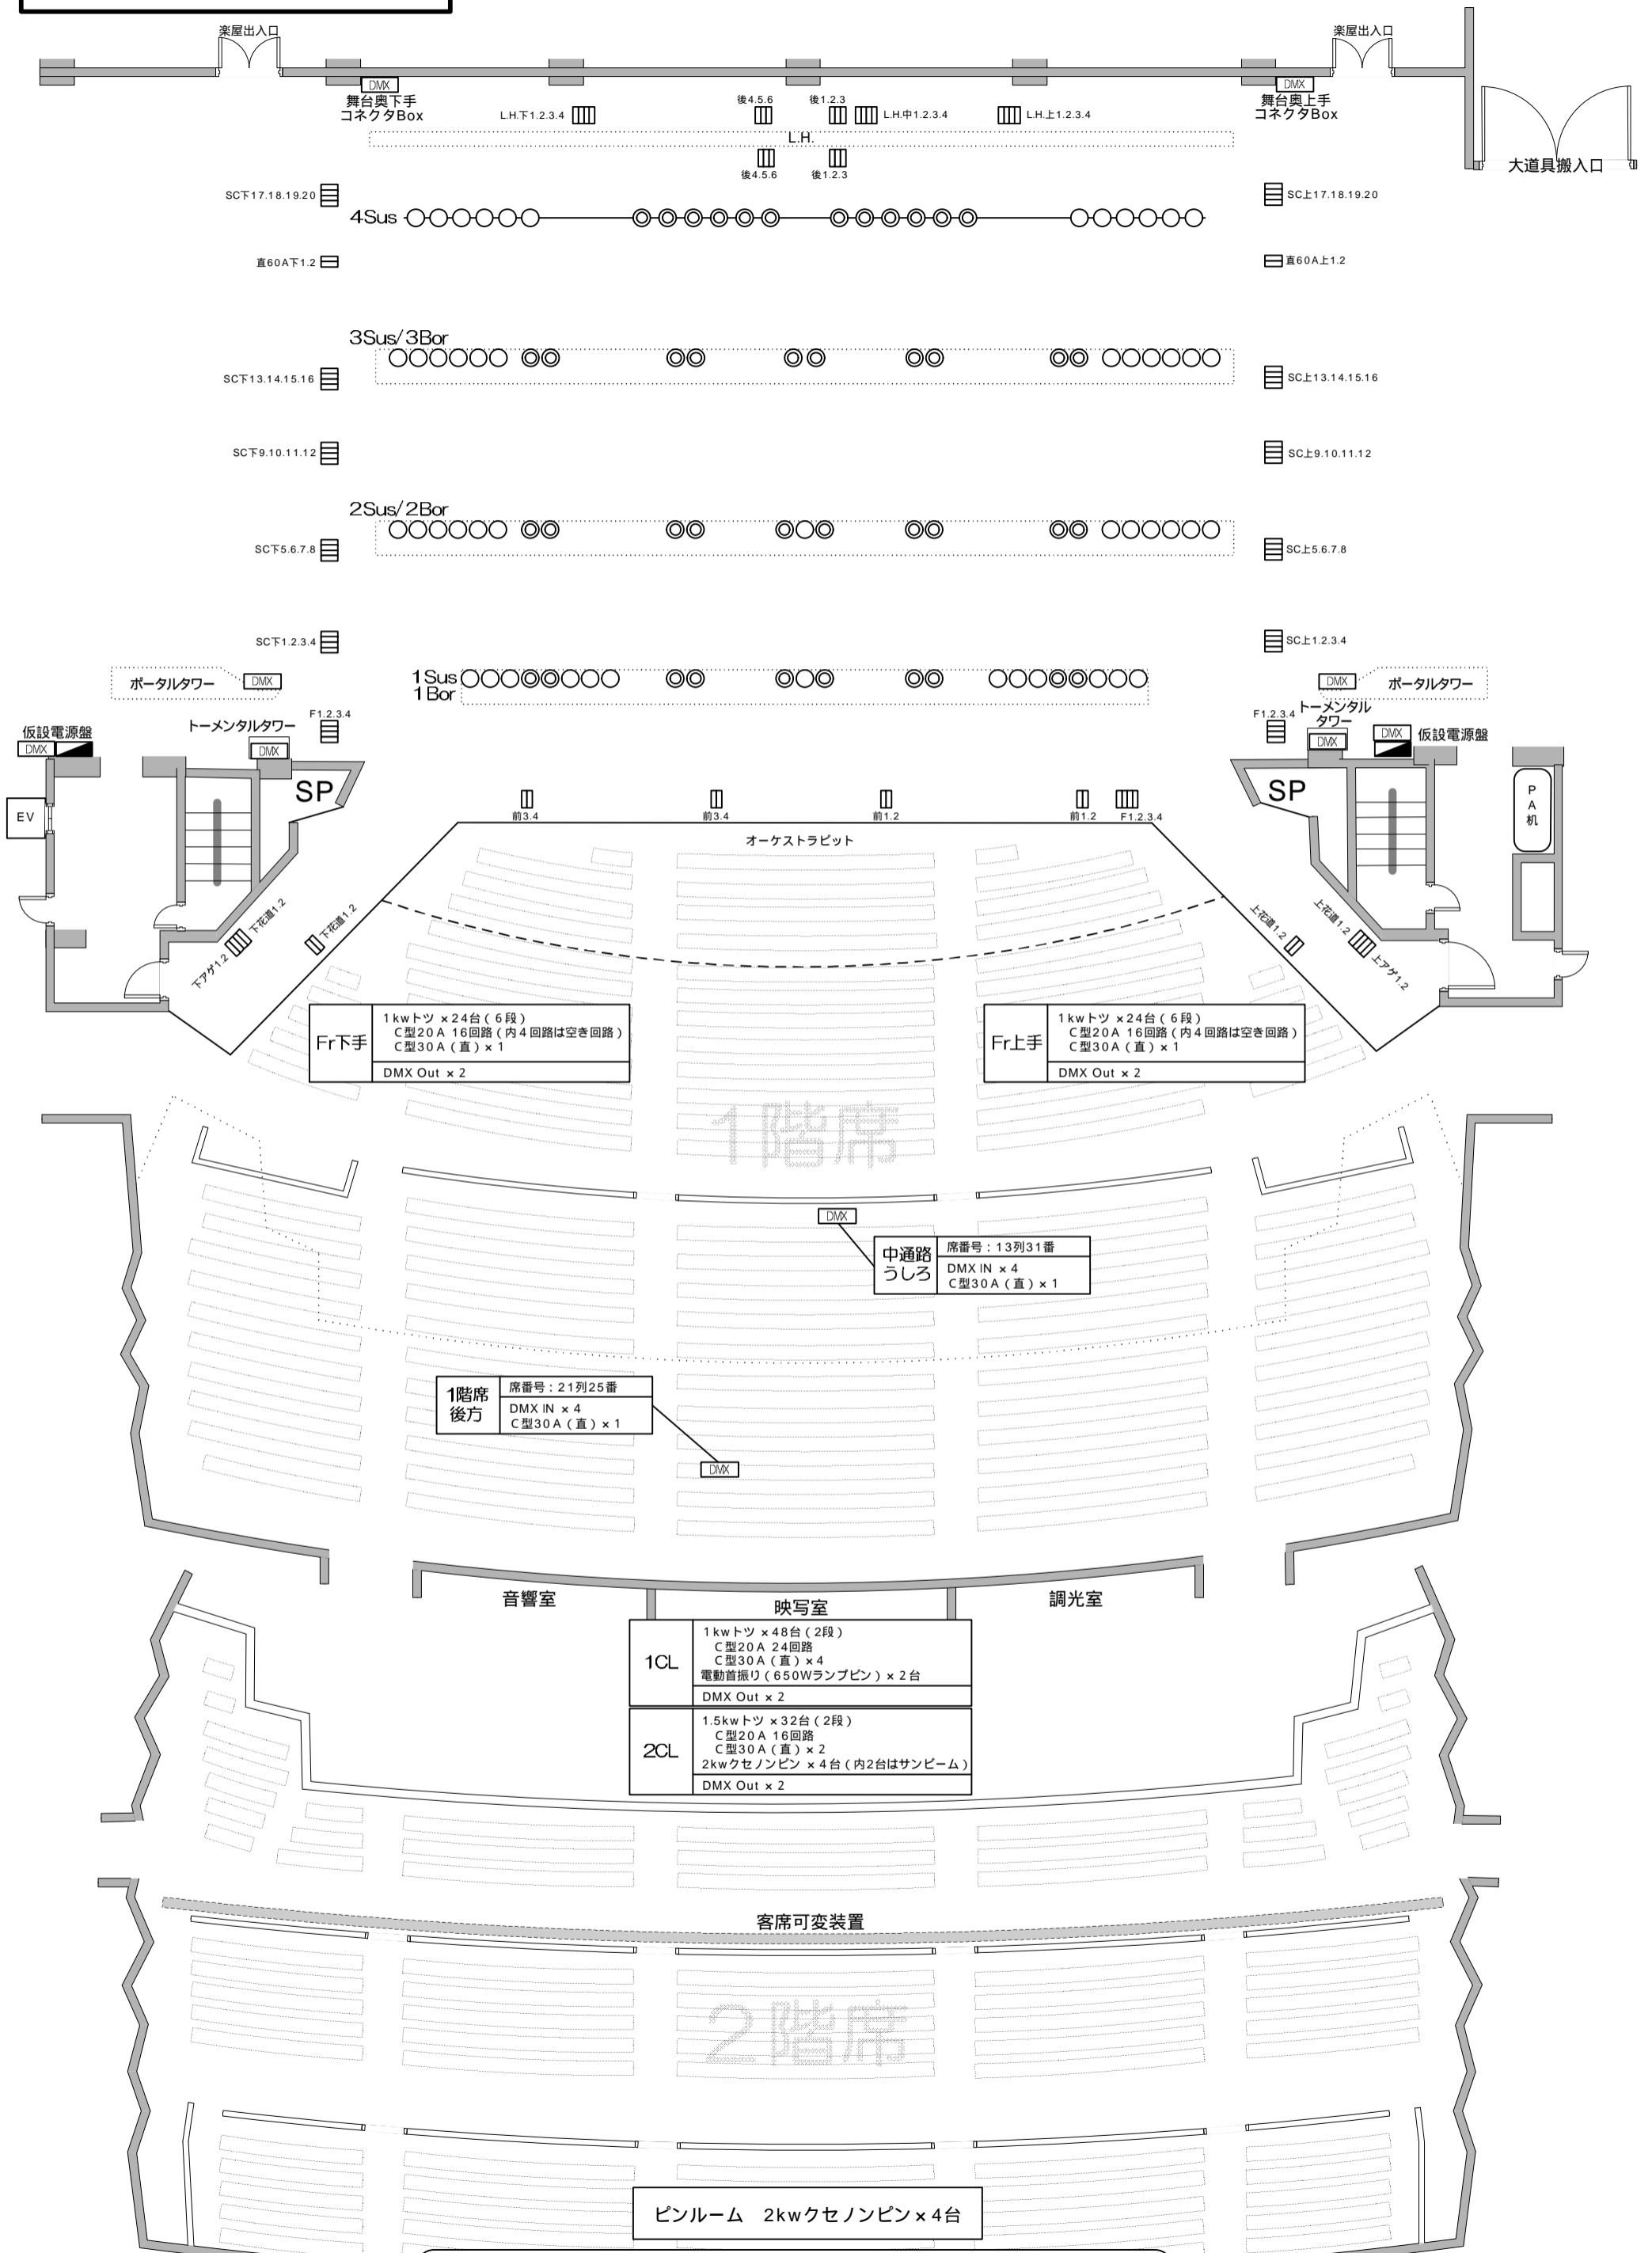

* 客席数が1,240席でホールを使用の場合は、客席可変装置 (間仕切りの壁) が下りていますので、ピンルームは使用できません (2シーリングのクセノンピン4台は使用できます)。ピンルームを使用するには、主催者等にご確認をお願いします。