


もみじホール城山(相模原市立城山文化ホール) 楽屋1、2 図面

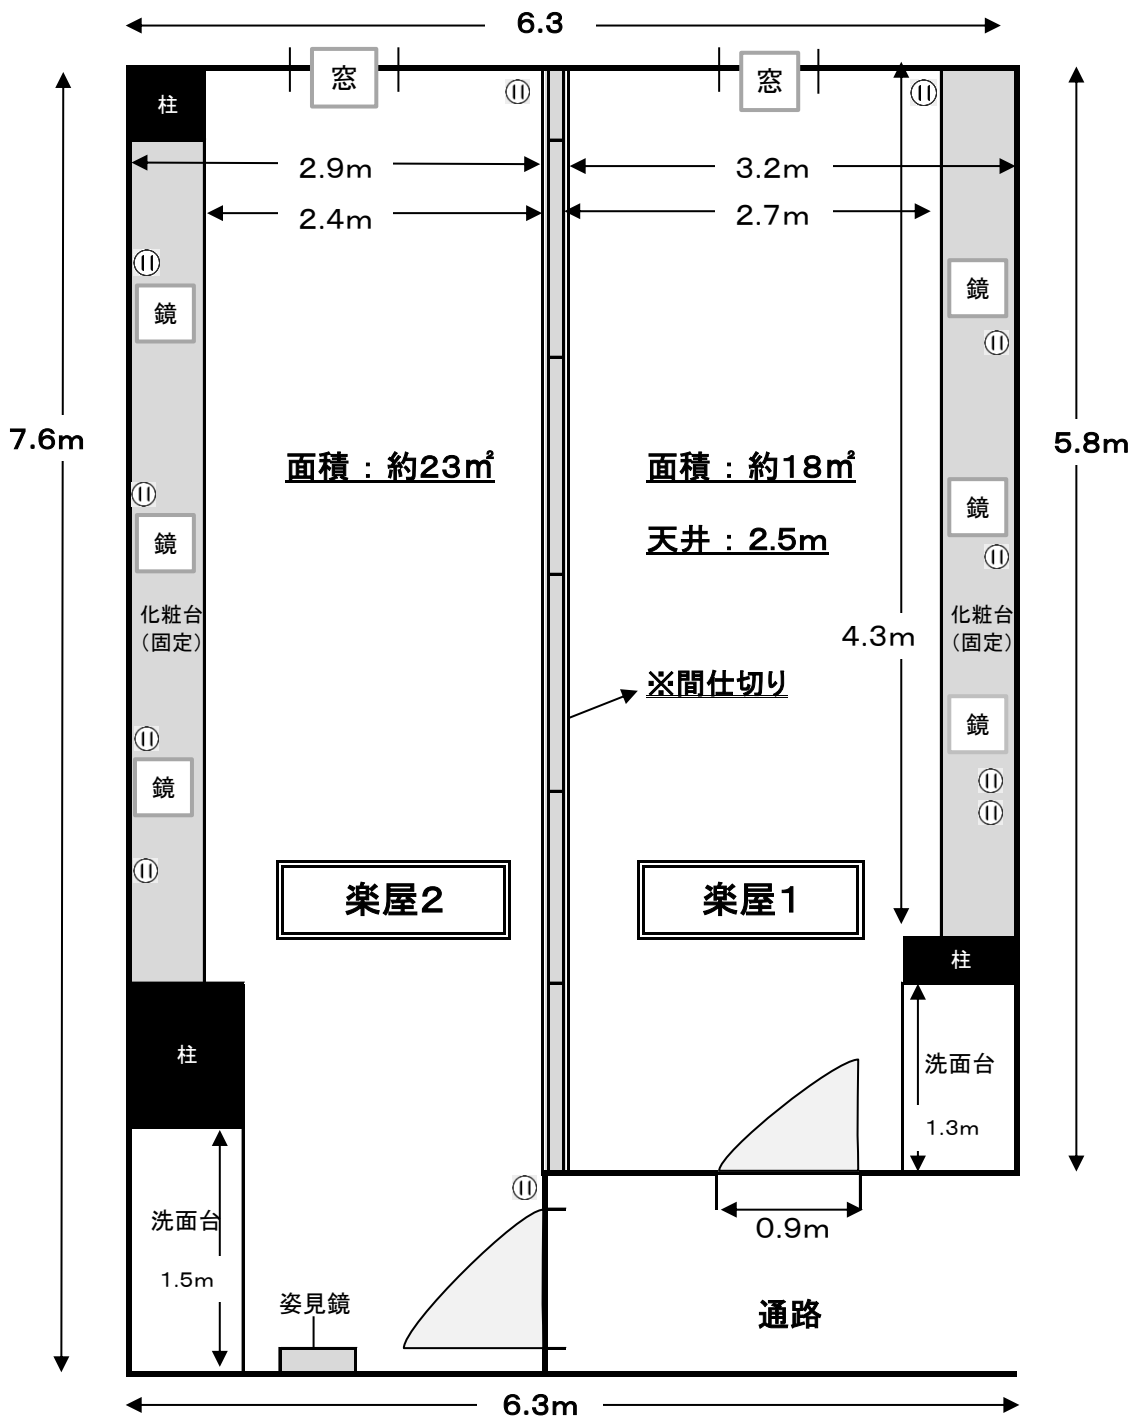

※楽屋1、2は中央のの間仕切りを外すと1室で利用することもできます。

合計面積：約41m<sup>2</sup>

常設備品：机1台/椅子3脚/スツール3脚/コートハンガー1台/3つ折りパーティション1台  
ホワイトボード1台