


もみじホール城山(相模原市立城山文化ホール) リハーサル室 図面

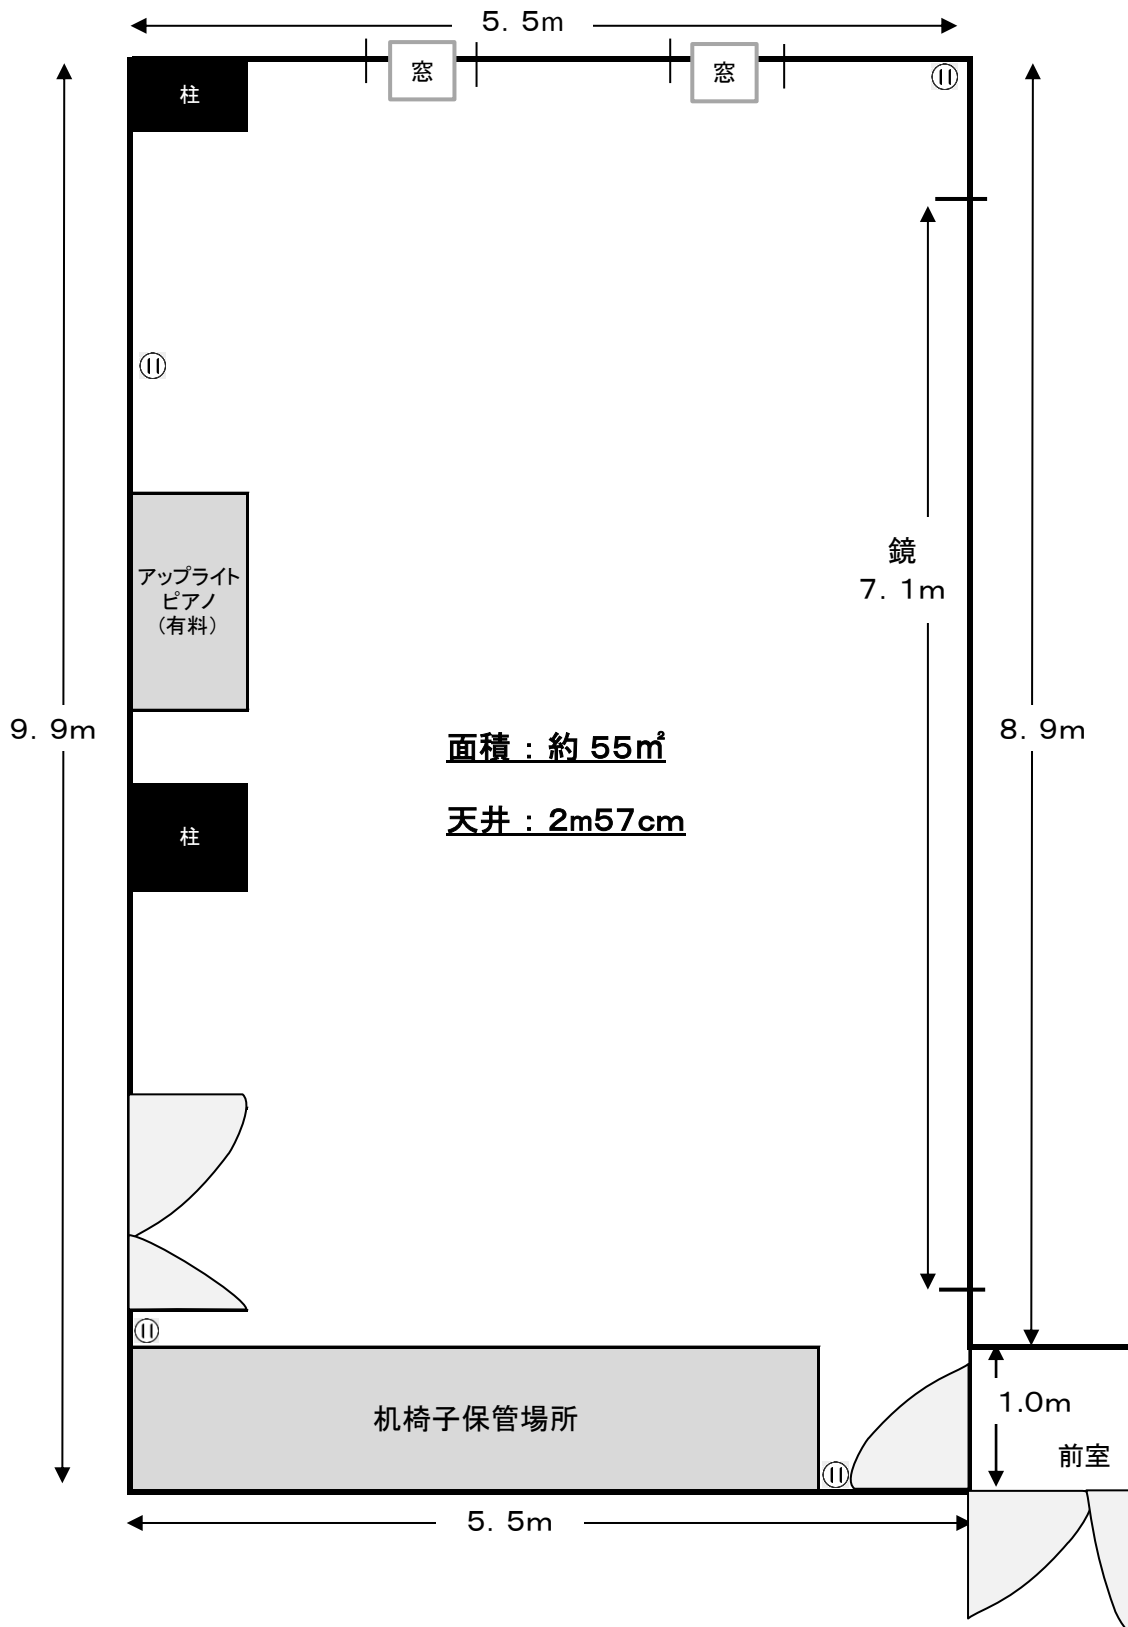

常設備品 : 机4台/椅子20脚/コートハンガー1台
3つ折りパーティション1台/ホワイトボード1台

出入り口
間口: 0.9m