

ほねごり杜のホールはしもと

ホール舞台平面図


〒252-0143
 神奈川県相模原市緑区橋本3-28-1 ミウヰ橋本7F
 TEL 042-775-3811 FAX 042-700-2666

催し物名	
年月日時	年 月 日 開演 時 分

搬入エレベーター内寸
 幅2.5m
 高さ2.94m
 奥行き3.98m

搬入EV

- 格納ボタン
- ホリゾント幕
- 大黒幕
- ボタン 12
- ボタン 11
- 正面反射板
- ホリゾントライト(一文字幕6)
- 引割幕 3
- サスペンションライト4
- ボタン 10(一文字幕)
- ボタン 9
- 天井反射板(奥)
- 袖幕 2
- ボタン 8(一文字幕4)
- サスペンションライト3
- ボタン 7
- 引割幕 2
- ボタン 6(一文字幕3)
- ボタン 5
- ボタン 4
- サスペンションライト2
- スクリーン(ボーダーライト2)
- 引割幕 1
- ボタン 3(一文字幕2)
- ボタン 2
- 天井反射板(奥)
- サスペンションライト1
- ボーダーライト1(一文字幕1)
- 袖幕 1
- 暗転幕
- ボタン 1
- オペレーター
- 帳

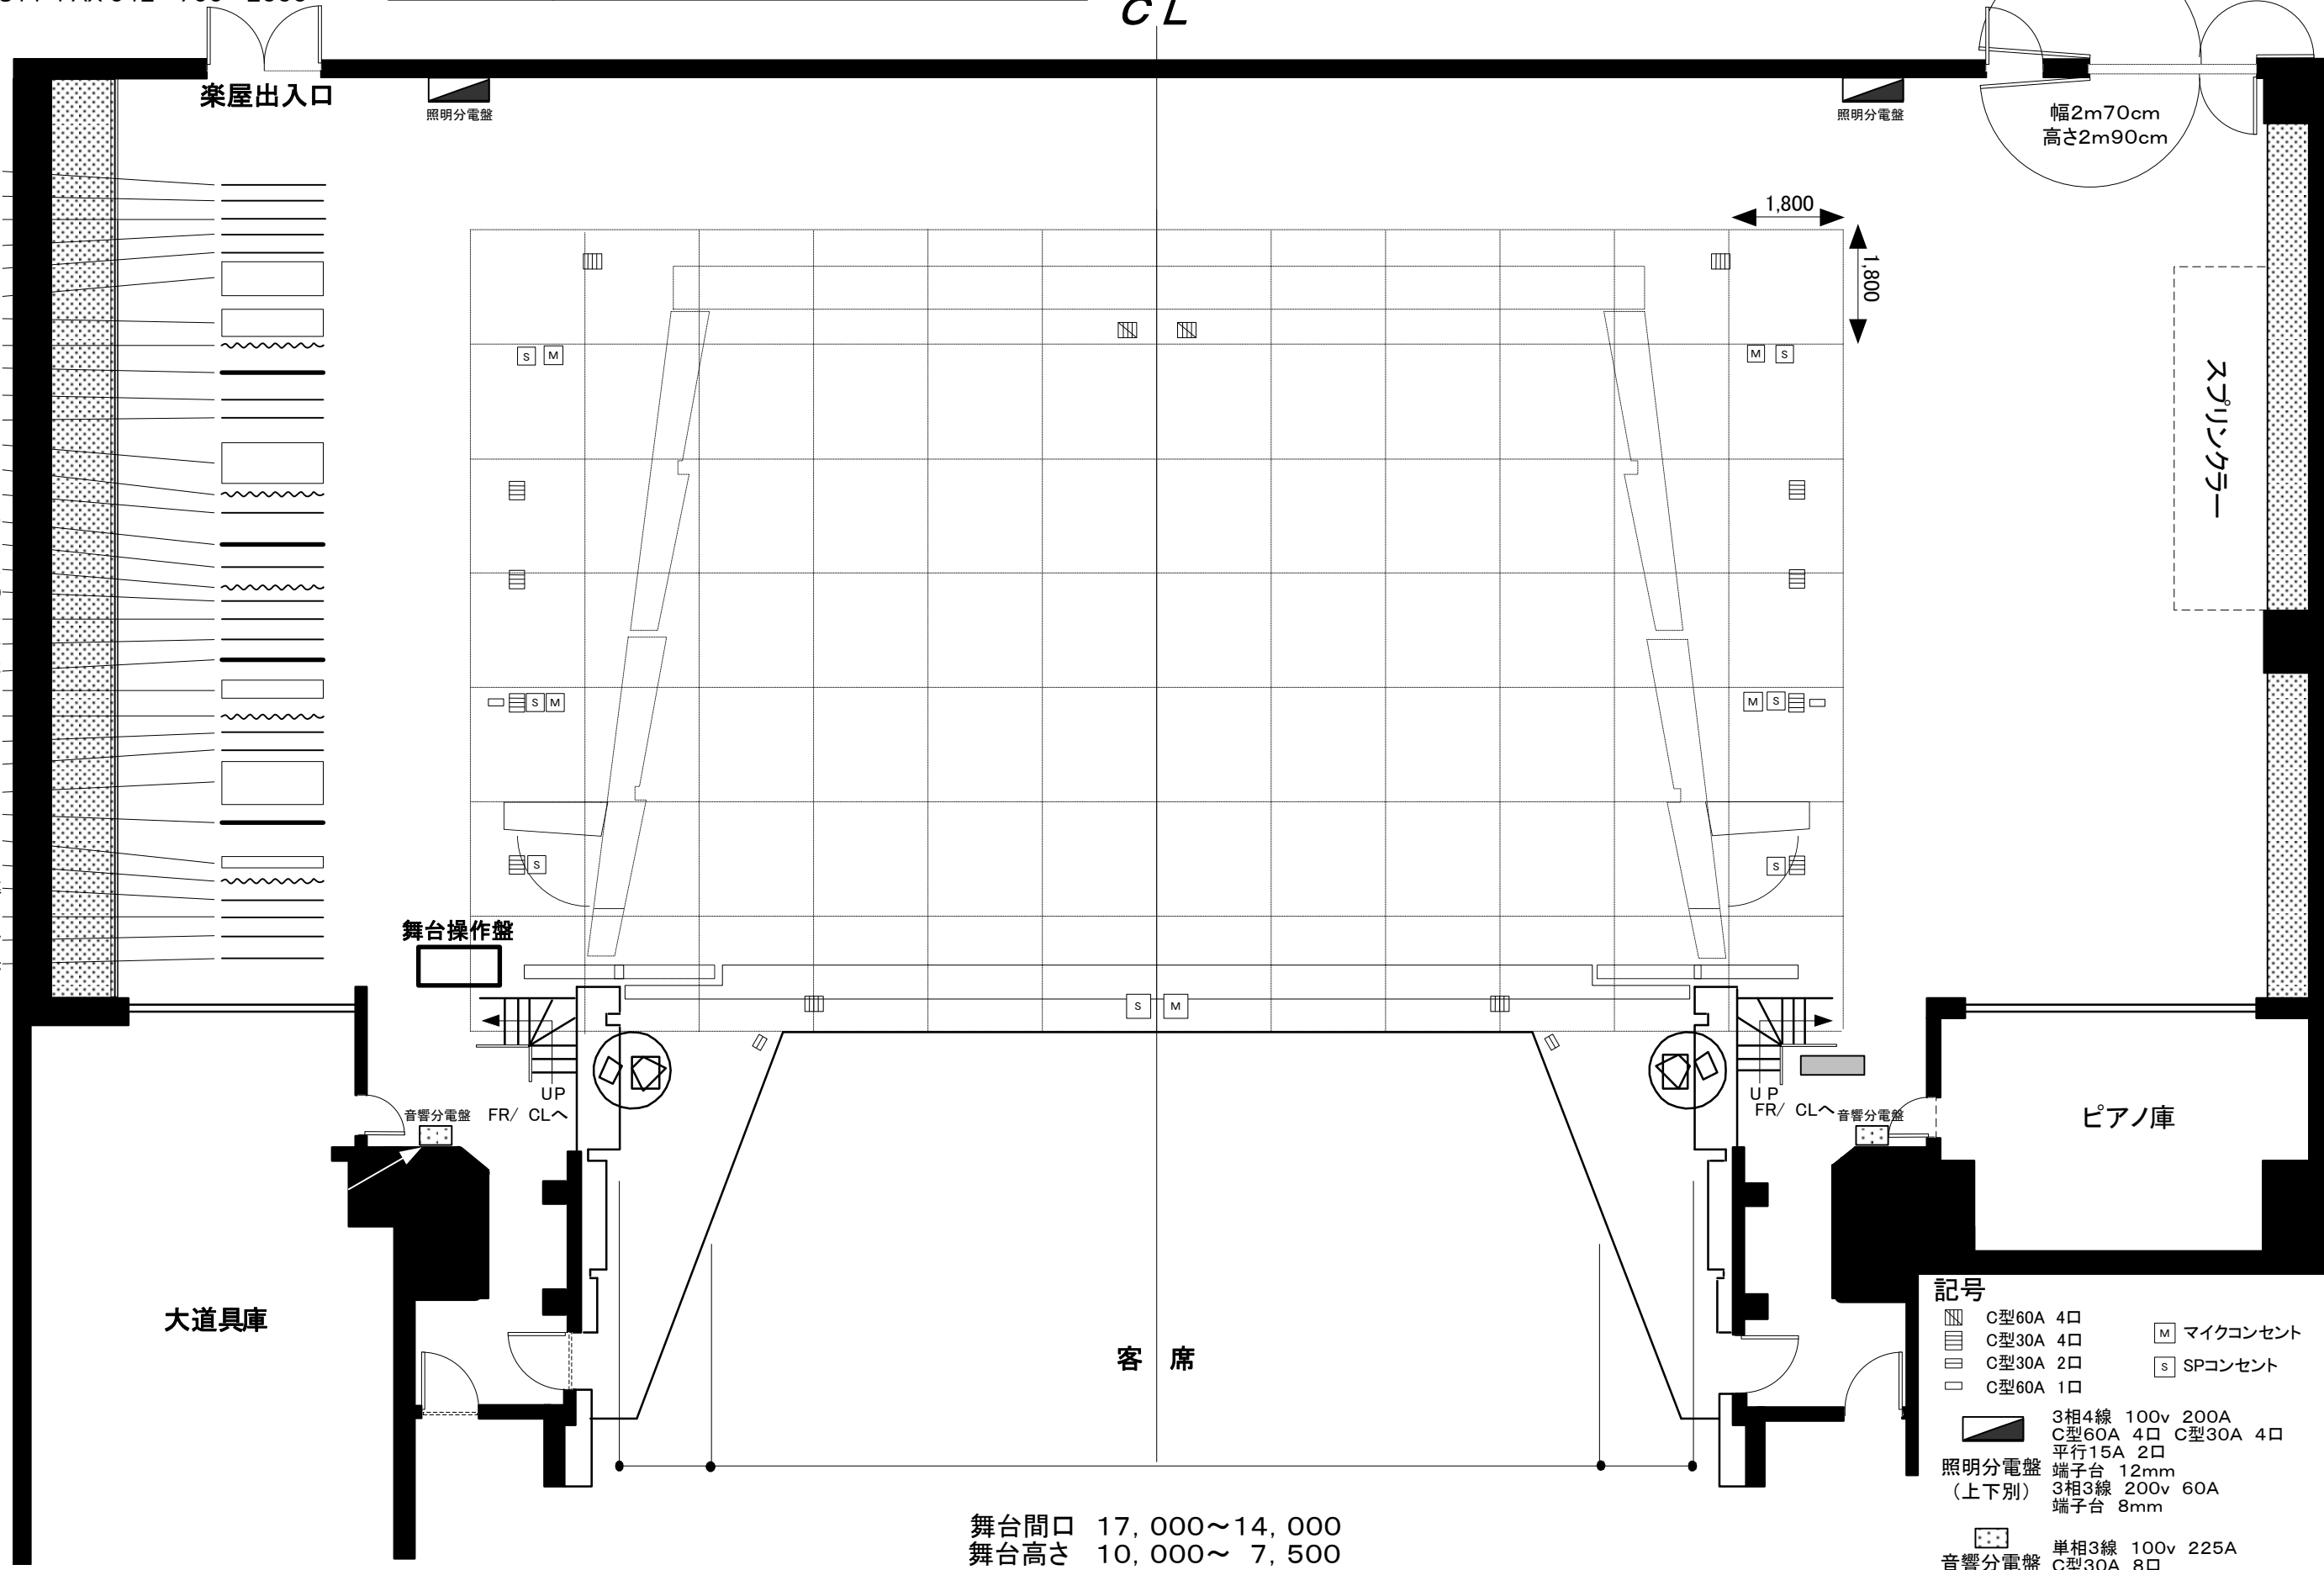

幅2m70cm
 高さ2m90cm

スプリンクラー

- 記号
- ▨ C型60A 4口
 - ▤ C型30A 4口
 - ▥ C型30A 2口
 - ▧ C型60A 1口
 - ▩ 3相4線 100v 200A
 - C型60A 4口 C型30A 4口
 - ▬ 平行15A 2口
 - ▭ 端子台 12mm
 - ▮ 3相3線 200v 60A
 - ▯ 端子台 8mm
 - ⊞ 単相3線 100v 225A
 - ⊟ C型30A 8口
 - ⊠ 平行15A 4口
 - ⊡ マイクコンセント
 - ⊢ SPコンセント

舞台間口 17,000~14,000
 舞台高さ 10,000~ 7,500