


# ほねごり杜のホールはしもと ホール舞台断面図

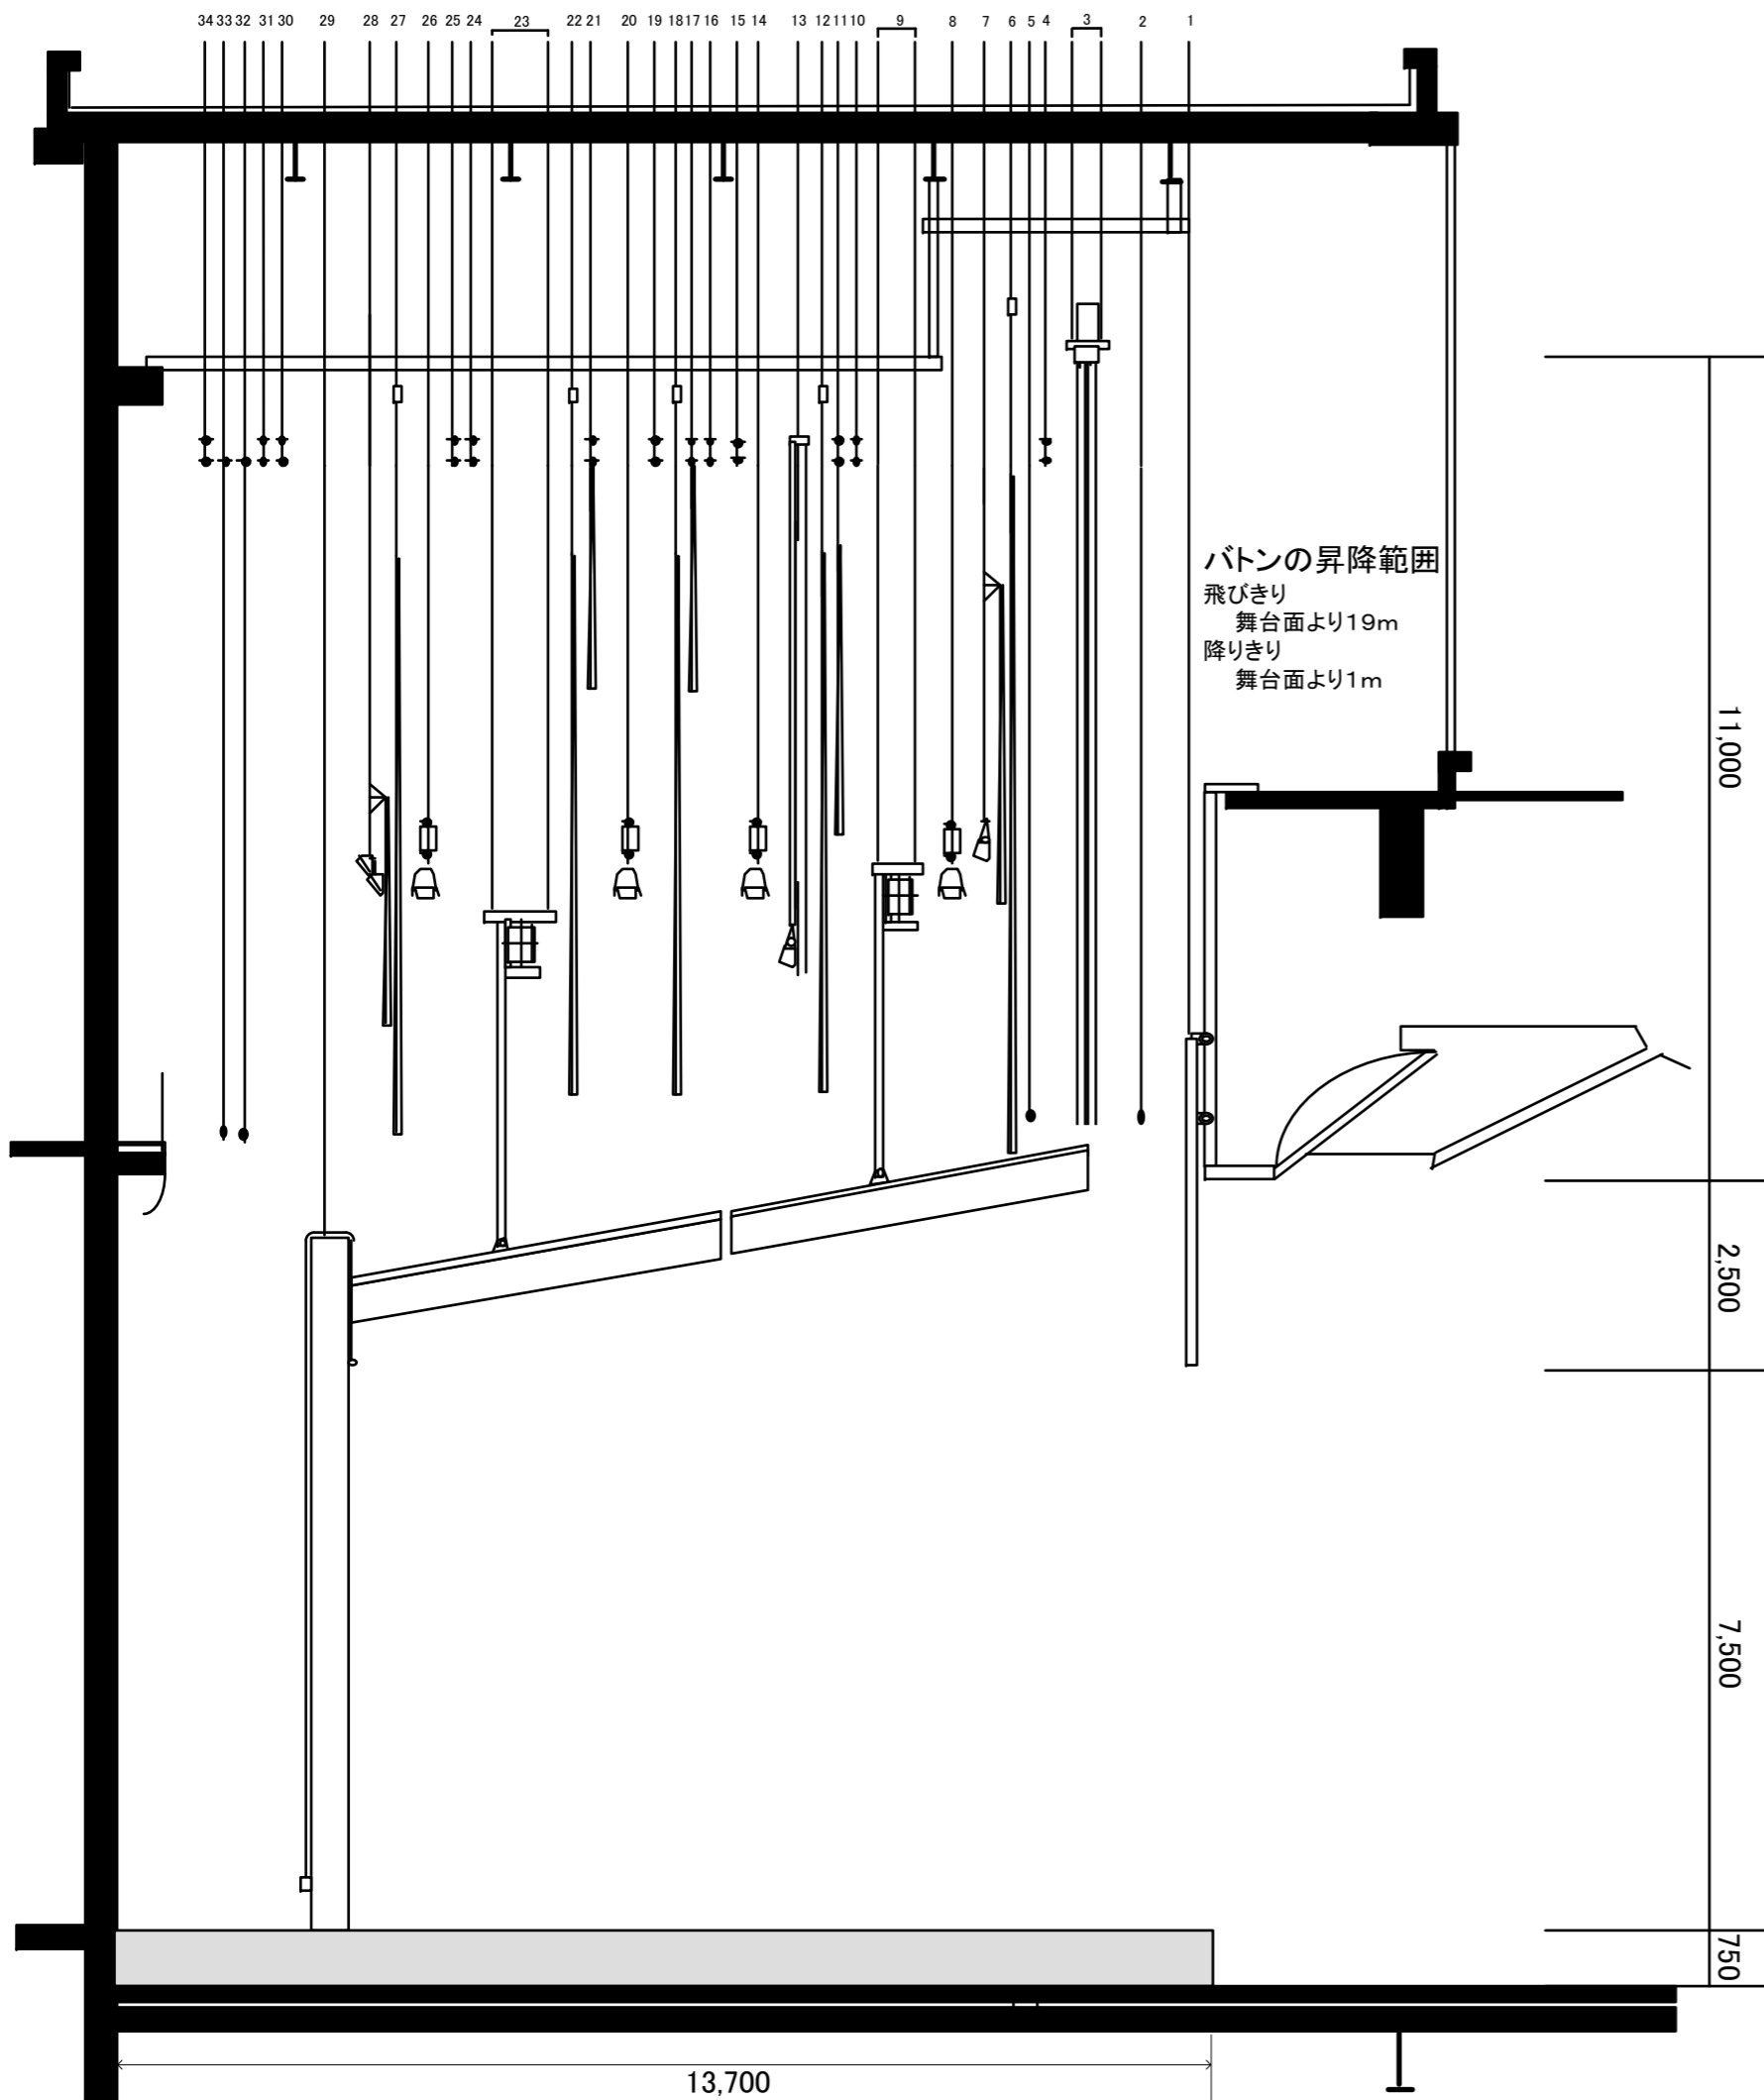

NO	名称	寸法	速度(cm/sec)	自重(kg)	吊荷重(kg)	備考
1	可動プロセニウム	17,000 × 2,800	5	2,800	0	
2	緞帳	18,300 × 10,500	10~100	1,005	0	
3	オペラカーテン	(10,900 × 10,000) × 2		1,300	0	
	昇降		10~100			
	開閉		10~75			
	斜め絞り		20~200			
4	バトン1	18,000	50	200	300	
5	暗転幕	18,000 × 10,500	10~100	175	0	
6	袖幕1	(5,400 × 11,000) × 2	50	280	0	開閉/手引き
7	ボーダーライト1(一文字幕)	17,000 × 4,000	17	490	150	下場パイプ付
8	サスペンションライト1	17,000	17	560	400	
9	天井反射板1	16,650 × 4,750	10	5,400	150	下場パイプ付
10	バトン2	18,000	50	200	300	
11	バトン3(一文字幕)	18,000 × 4,000	50	260	300	
12	引割幕1	(13,000 × 9,000) × 2	50	460	0	開閉/手引き
13	スクリーン・ボーダーライト2			1,430	150	下場パイプ付
	スクリーン	13,600 × 5,300	10			
	カットマスク	(9,300 × 7,150) × 2	17			
14	サスペンションライト2	17,000	17	560	400	
15	バトン4	18,000	50	200	300	
16	バトン5	18,000	50	200	300	
17	バトン6(一文字幕)	18,000 × 3,000	50	260	300	
18	引割幕2	(11,500 × 9,000) × 2	50	450	0	開閉/手引き
19	バトン7	18,000	50	200	300	
20	サスペンションライト3	17,000	17	560	400	
21	バトン8(一文字幕)	18,000 × 3,000	50	260	300	
22	袖幕2	(5,400 × 9,000) × 2	50	280	0	開閉/手引き
23	天井反射板2	15,500 × 4,850	10	5,200	150	下場パイプ付
24	バトン9	18,000	50	200	300	
25	バトン10(一文字幕)	18,000 × 3,000	50	260	300	
26	サスペンションライト4	17,000	17	560	400	
27	引割幕3	(11,500 × 9,500) × 2	50	450	0	開閉/手引き
28	水平ライト(一文字幕)	17,000 × 3,000	17	1,040	0	
29	正面反射板	15,000 × 9,000	10	6,950	50	手動パイプ付
30	バトン11	18,000	50	200	300	
31	バトン12	18,000	50	200	300	
32	大黒幕	22,000 × 9,000	50	240	0	
33	水平幕	22,000 × 9,000	25	240	0	
34	格納バトン	18,000	17	200	1,000	
35	可動プロセニウム側壁	(1,650 × 10,500) × 2		900	0	手動走行式
36	側面反射板1	(10,450 × 4,950) × 2	10	2,650	0	
37	側面反射板2	(9,750 × 4,850) × 2	10	2,450	0	