


多目的ホール 照明基本仕込図    ブリッジ・バトン・3階ギャラリー

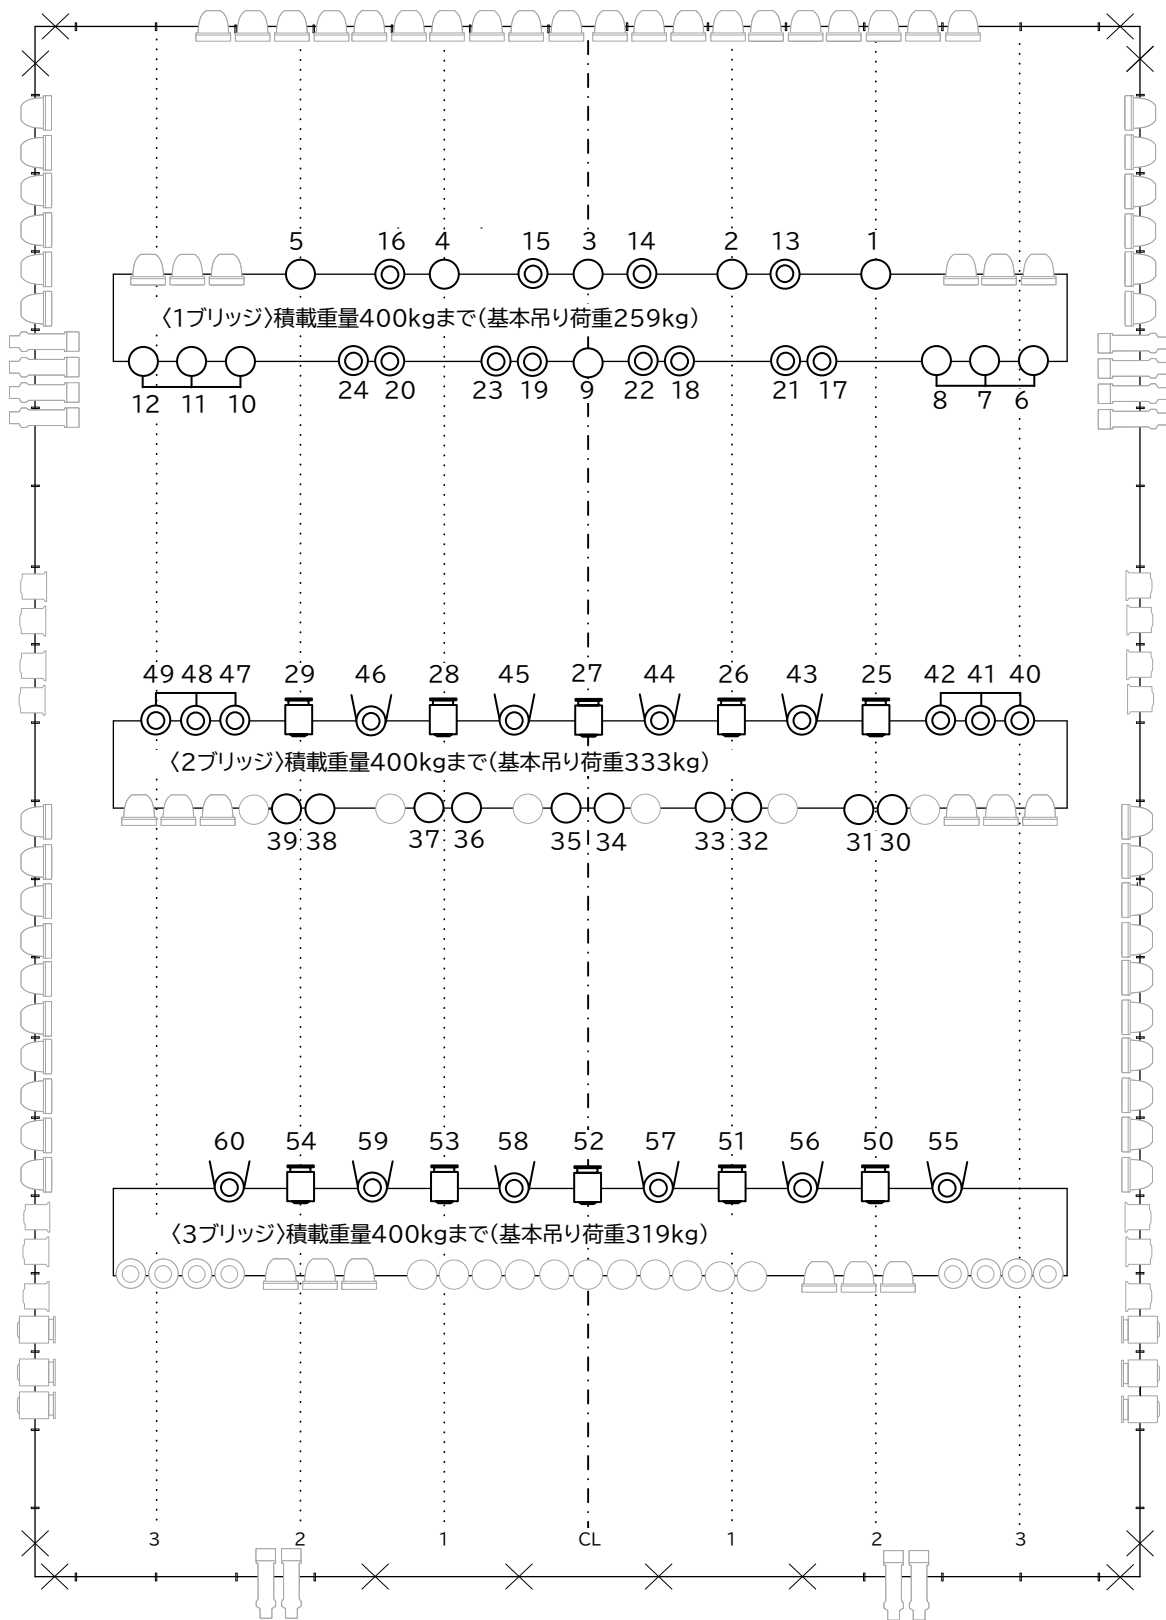

《基本仕込み凡例》※スポットの重量はハンガー込みの重量です。

- |   |                                |   |                                |   |                            |
|---|--------------------------------|---|--------------------------------|---|----------------------------|
| ○ | LC-8Rs(10.2kg)×35<br>ハロゲン1kw相当 | □ | LC-8Rs(10.2kg)×10<br>ハロゲン1kw相当 | ◡ | Color Source Par(4.2kg)×70 |
| ◎ | LF-8Rs(9.2kg)×42<br>ハロゲン1kw相当  | ◡ | LF-8Rs(9.2kg)×8<br>ハロゲン1kw相当   | ⌒ | S4LEDⅢ(11kg)×12            |