


相模女子大学グリーンホール リハーサル室/練習室 見取図

2026年4月

リハーサル室 第1・第2練習室 (地下1階)

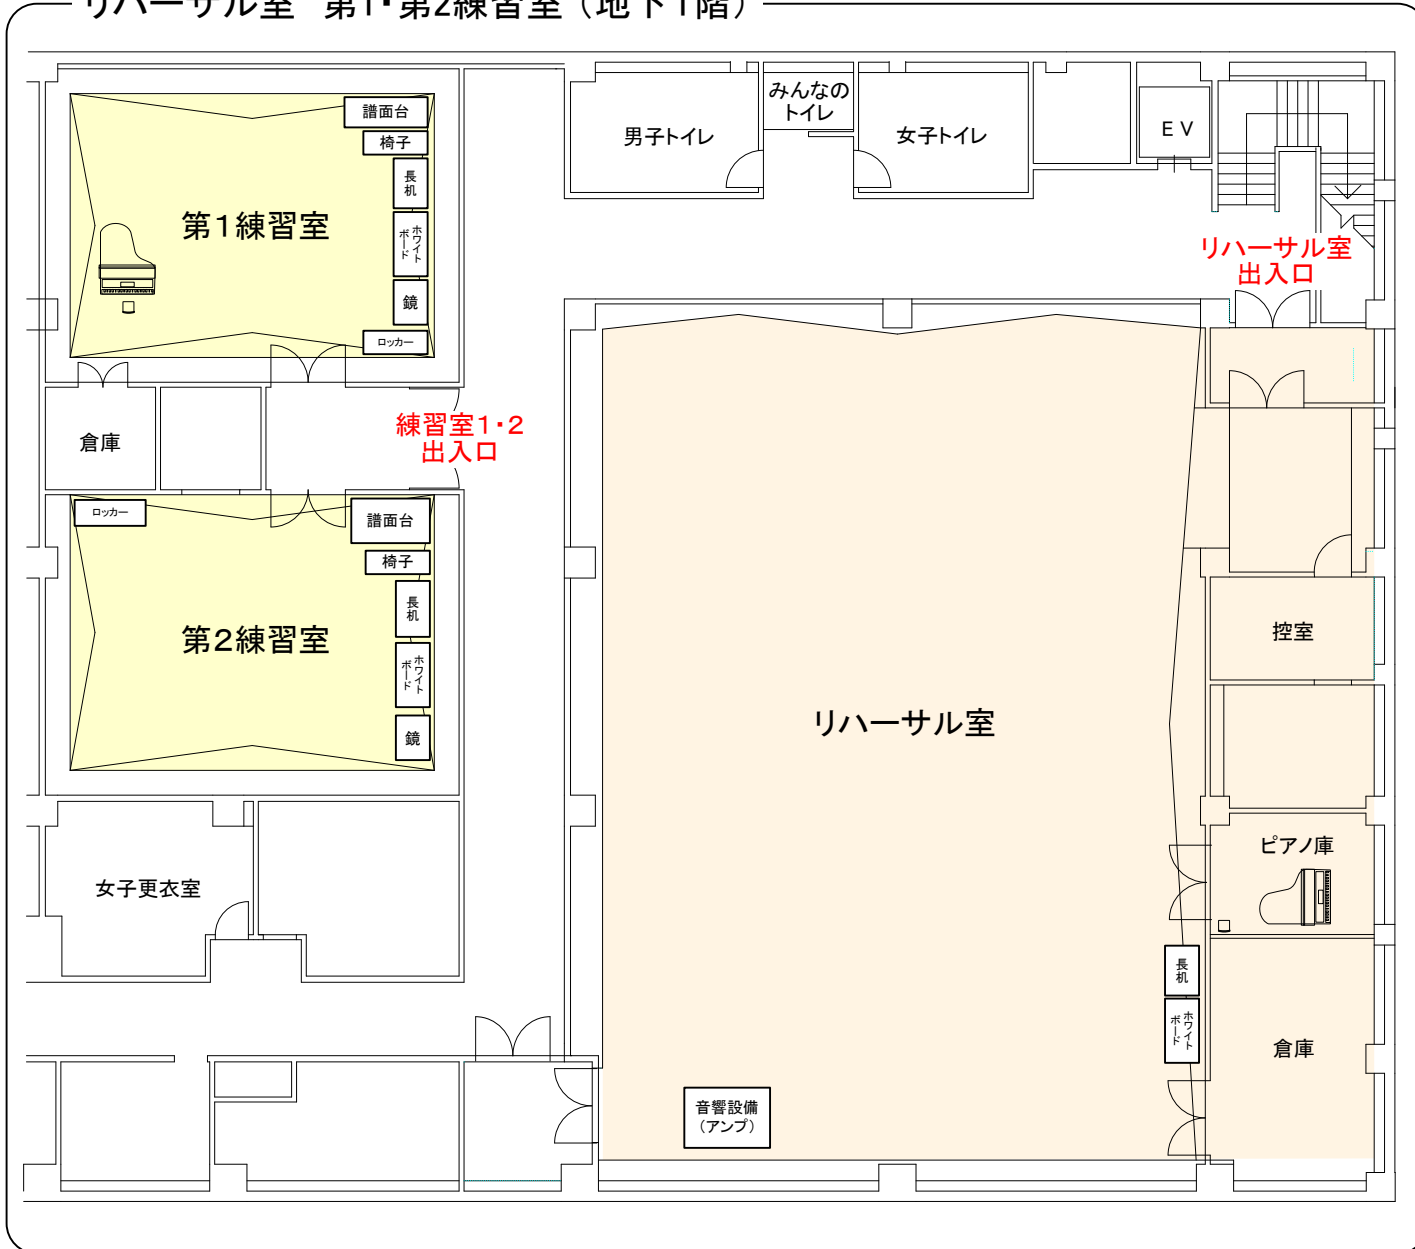

※1階の管理事務室前の階段またはエレベーターで地下1階へ下ります。

◎リハーサル室
面積 280㎡(20m×14m)

◎練習室1・2
面積 各63㎡(9m×7m)

※備品については、
別紙『備品表』をご参照ください。

※各室の譜面台・椅子・長机・ホワイトボードは無料でご使用いただけます。
ご使用後は元の場所にお戻しください。