


相模女子大学グリーンホール 大ホール 照明基本仕込み図

2024年7月

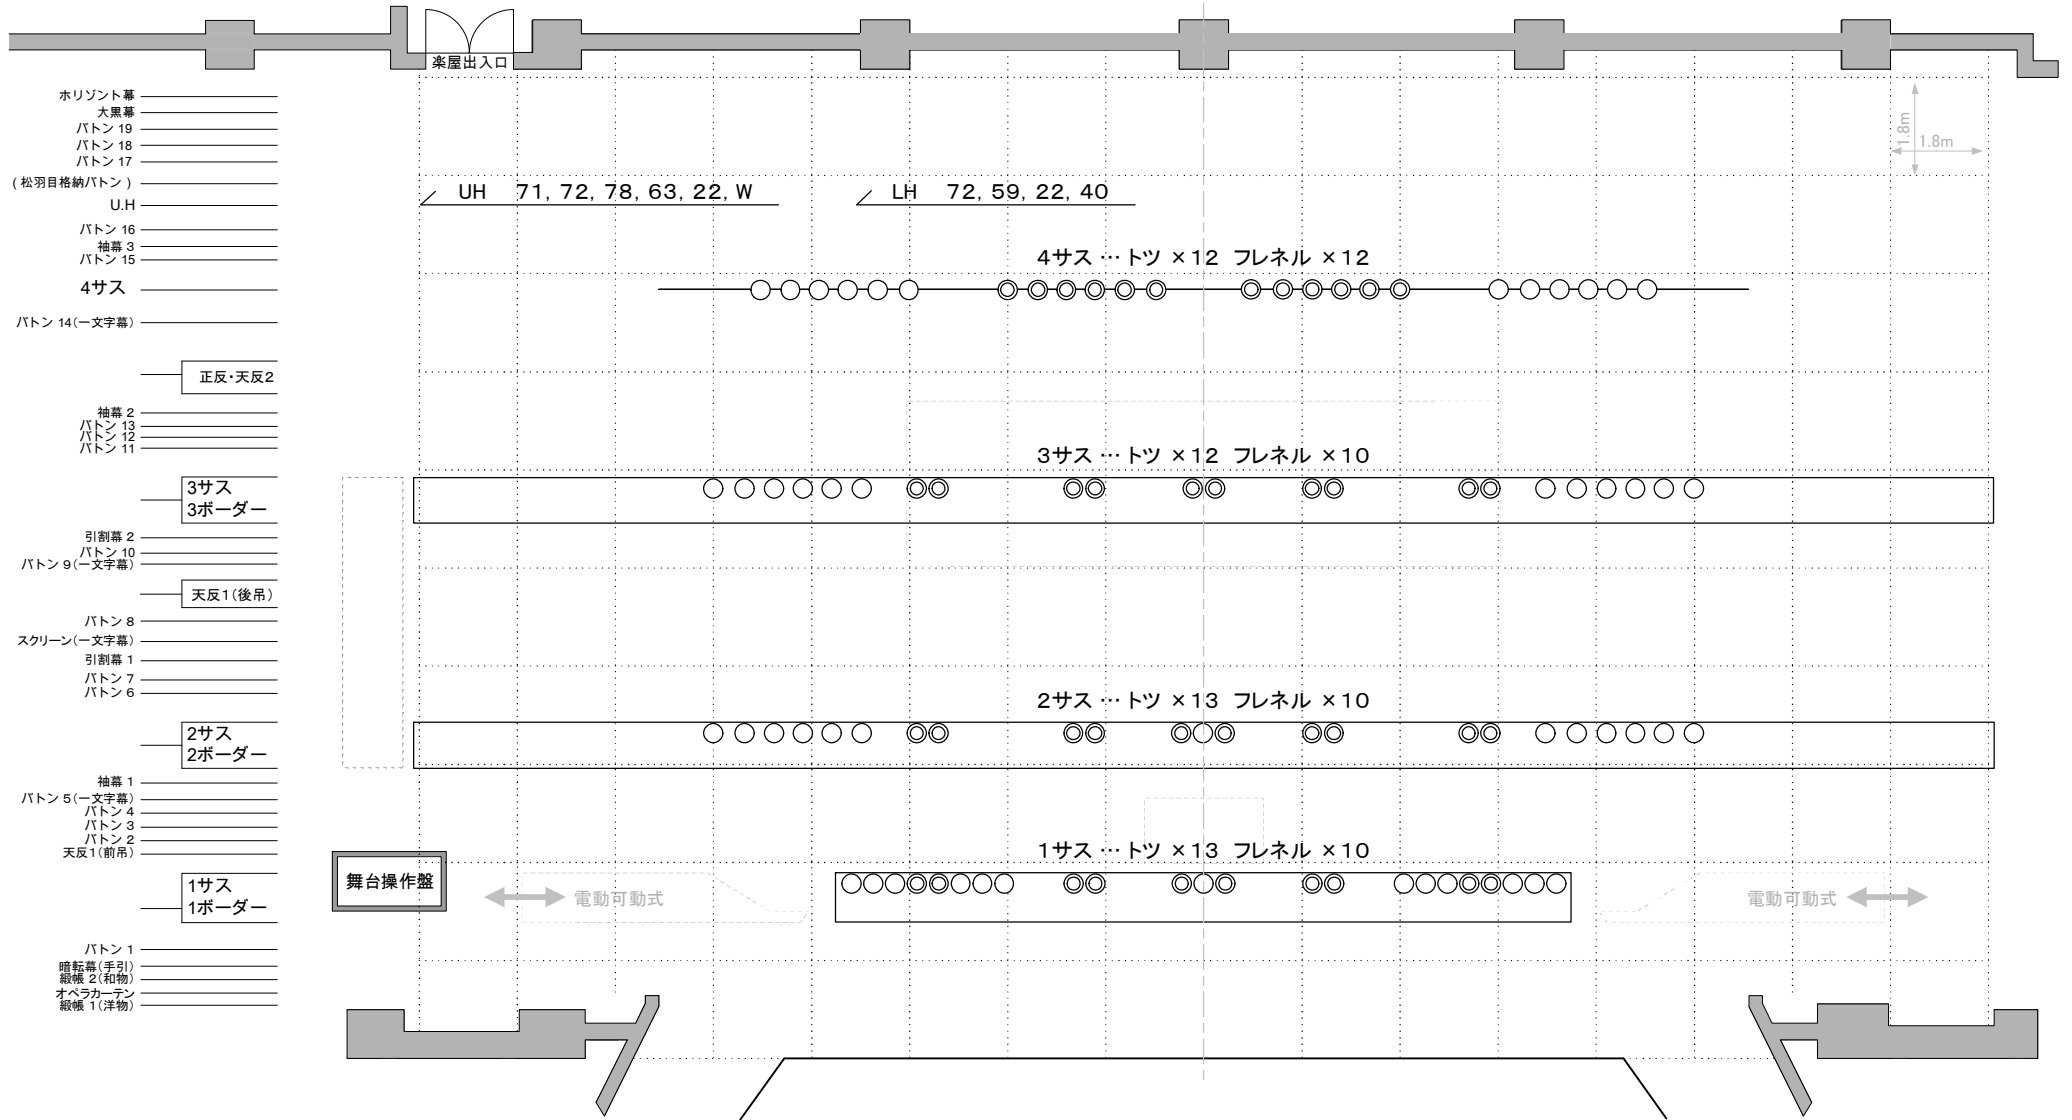

相模女子大学グリーンホール 照明基本仕込み図

